


ZOZNAM VPS - ČISTOPIS júl 2016

(schematické zobrazenie na katastrálnej mape)

- VPS 1** MODERNIZÁCIA HLAVNÉHO TRANZITNÉHO ŤAHU ŽELEZNIČNEJ TRATE kategórie I.a Žilina - Poprad - Košice na rýchlosť 120-160 km
- VPS 2** CESTA I. tr. I/18 - úprava prejazdneho úseku vrátane úprav napojení na miestne komunikácie a cestu III. tr. 3067-018155, vrátane usmernenia pešieho pohybu a riešenia zastávok hromadnej autobusovej dopravy
- VPS 3** STAVBA EL. VEDENIA ZVN 2x400 kV V TRASE 220 kV VEDENIA V273 LEMEŠANY - MEDZIBROD (rešpektovaný koridor pre rozšírenie ochr. pásma vzdušného el. vedenia zo súčasných 55 m na 80 m)
- VPS 4** REKONŠTRUKCIA DIAĽKOVÉHO VODOVODU PRE OBCE HÔRKA A JÁNOVCE
- VPS 5** ÚPRAVA CESTY III. tr. 3067-018155 (do Banskej kolónie) na kategóriu B3-MZ 8,5/50 s jednostranným chodníkom vrátane plnohodnotných napojení obslužných komunikácií
- VPS 6** ÚPRAVA EXISTUJÚCICH OBSLUŽNÝCH KOMUNIKÁCIÍ A STAVBA NAVRHOVANÝCH OBSLUŽNÝCH KOMUNIKÁCIÍ VRÁTANE STATICKEJ DOPRAVY A PEŠÍCH TRÁS; t.j.:
 - navrhované obslužné komunikácie, pešie trasy a plochy statickej dopravy v lokalitách Dolinky, Sad, Pri škole, Nad ihriskom, Východ, B. Kolónia - západ, IBV Sever, Úsvit
 - cesta do rómskej osady
 - dopravné prepojenie do Hozelca cez IBV Sever
 - peší chodník popri ceste I. tr. I/18 do obce Hozelec a do obce Hôrka
- VPS 7** NAVRHOVANÉ TRASY A ZARIADENIA VEREJNÉHO TECHNICKÉHO VYBAVENIA V NAVRHOVANÝCH LOKALITÁCH; t.j.:
 - rozvody vody, kanalizácie, STL plynu, NN vedení a telekomunikačných vedení
 - stavba navrh. trafostaníc (TS1, TS2, TS4, TS5, TS6) vrátane ich napojení na VN vedenie
- VPS 8** ÚPRAVA ČASTI KORYTA a okolia vodného toku "PRÍTOK TARNOVSKÉHO POTOKA" v lokalite Kapustnice - PROTIPOVODŇOVÉ OPATRENIE
- VPS 9** CYKLOTRASA popod Kozie chrbty
- VPS 10** CYKLOTRASA popod Banskú kolóniu
- VPS 11** CYKLOTRASA z obce Švábovce do lokality ÚSVIT

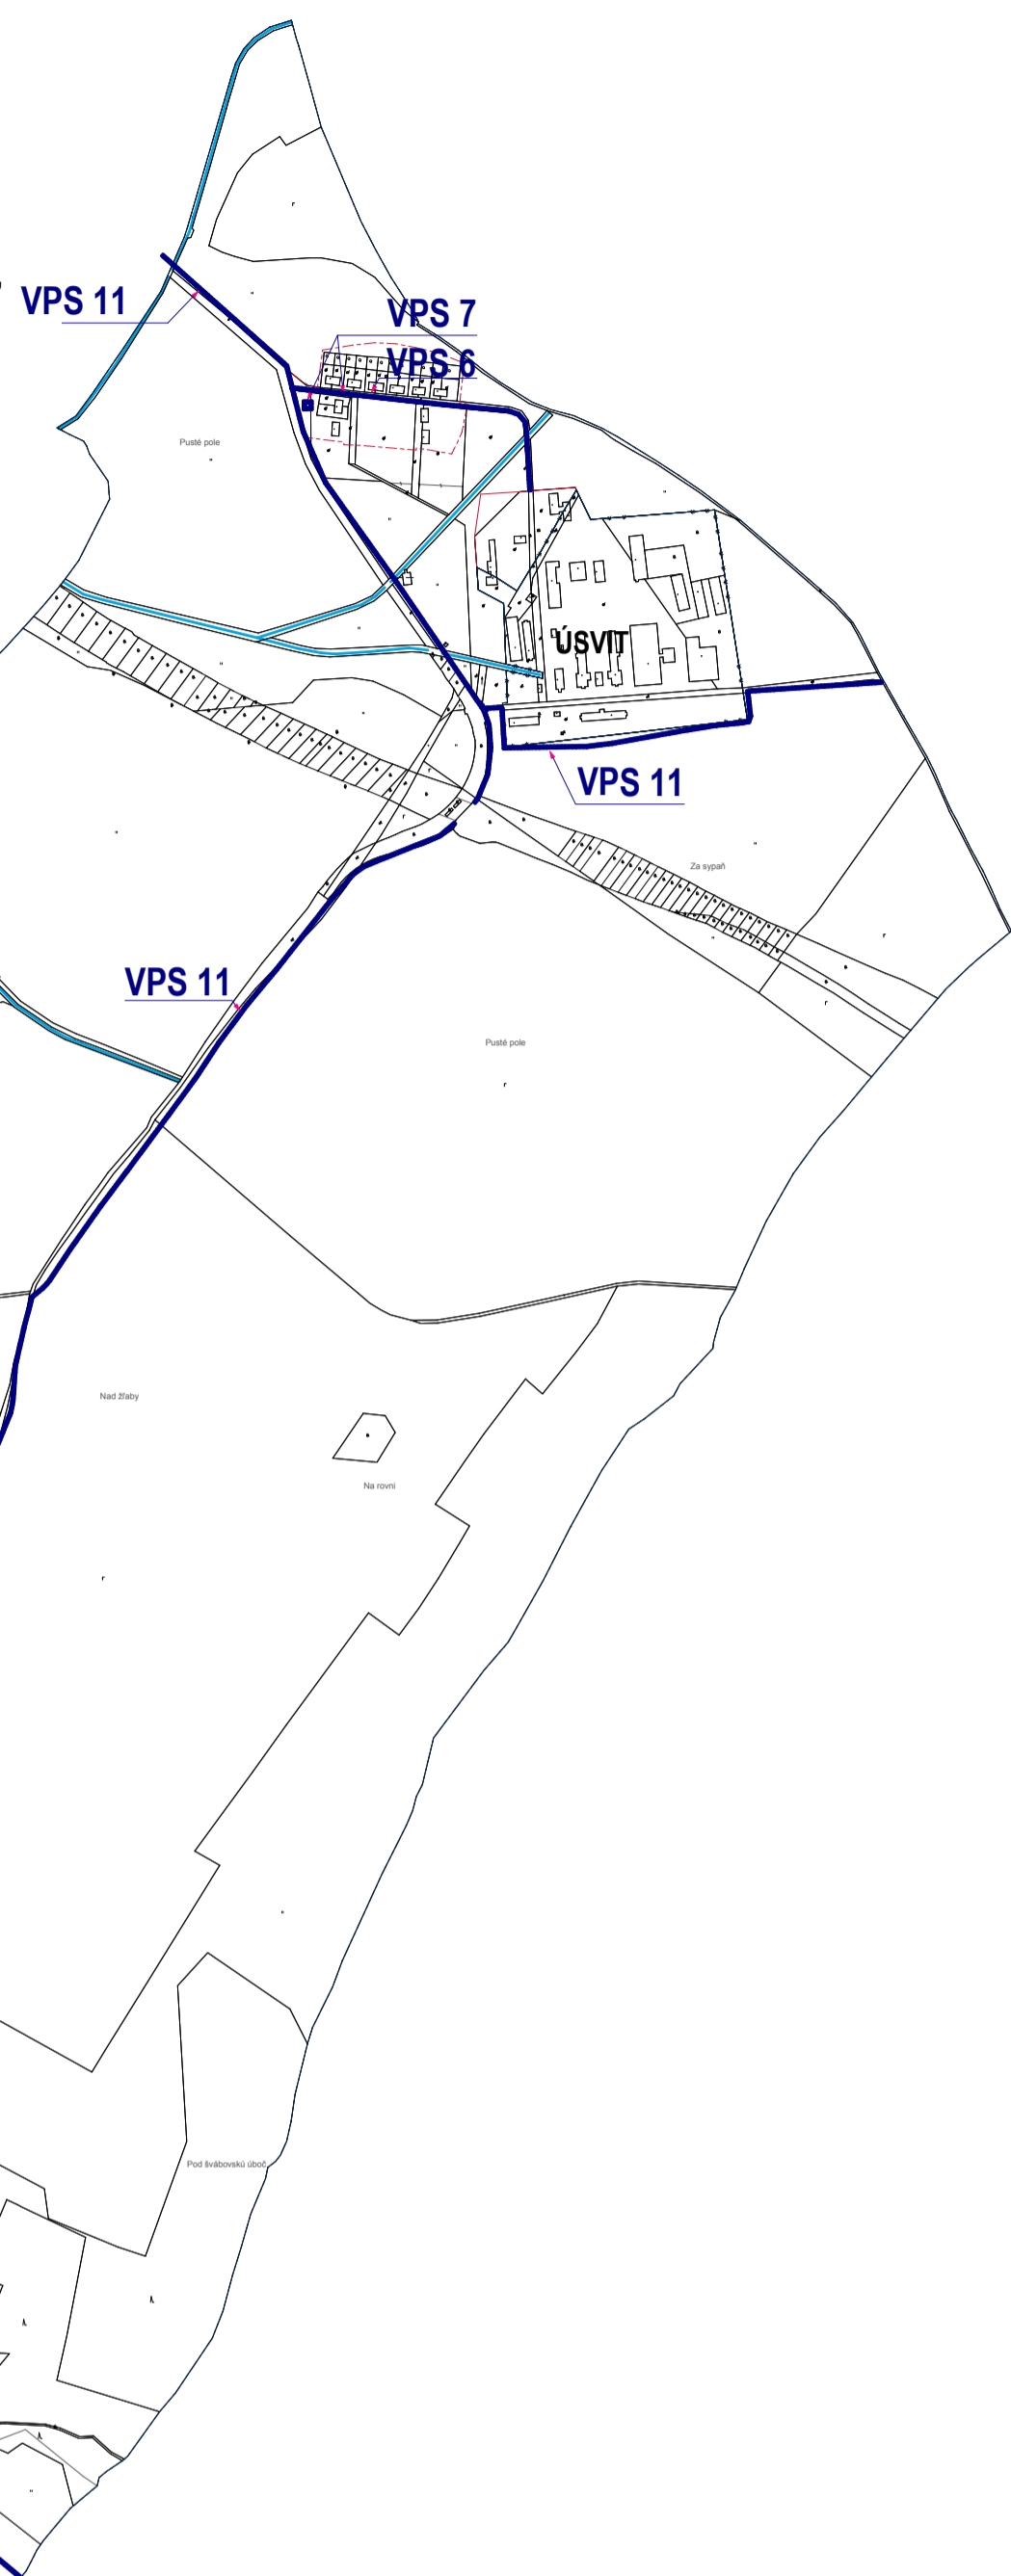

Hozelec

Hôrka
- časť Kišovce

LEGENDA


VPS X Vymedzenie a označenie VPS

Územný plán schválený Obecným zastupiteľstvom obce Švábovce dňa 11.7.2016 uznesením č. C6.
Záväzná časť vyhlásená VZN obce Švábovce č. 1/2016 zo dňa 11.7.2016, ktoré nadobudlo účinnosť 27.7.2016

Ing. Ján Mlynár, starosta obce

poznámka:

pre spracovanie ÚPN-O boli využité aj niektoré podklady zo spracovaných Prieskumov a rozborov z r. 2006 (spracovateľ: Ing.arch. Dušan Genčanský), hlavne Krajinnoekologický plán - grafická a textová časť (spracovateľ: p. Milan Barlog)

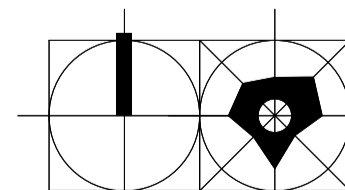

ČISTOPIS

júl 2016

ÚZEMNÝ PLÁN OBCE



Š V Á B O V C E

Obstarávateľ: OBEC ŠVÁBOVCE, 059 12 Švábovce 132
 Osoba odborne spôsobilá na obstaranie ÚPP a ÚPD: Ing. Emilia Hudziková
 Spracovateľ: Ing.arch. MÁRIA KOLLÁROVÁ - architekt
 urbanizmus: Ing.arch. Mária Kollárová, Ing.arch. Zdenka Augustíniová,
 doprava: Ing. Juraj Marton
 vodovod a kanalizácia: Ing. Milan Bizub
 plyn: Ing. Peter Bendik
 elektro a telekomunikácie: Ing. Ján Potoma
KOMPLEXNÝ VÝKRES priestorového usporiadania a funkčného využitia územia
- VYZNAČENIE VPS

2.2

Ing.arch. Mária Kollárová - architekt

autORIZOVANÝ ARCHITECT SKA, reg. č. 0751 AA, registr. na krajskej správe ŠÚ v Prešove,
 IČO: 33 072 582, DIČ: 1022652268, Traktorová 590/4, 058 01 Poprad,
 ateliér: Bajkalská 20, 058 01 Poprad, kontakty: 052/7734266, 0905 97 3325, e-mail: kollarova@stonline.sk